


GEBÄUDENUTZUNG

Familie aus den 20er Jahren:

Vater, 52, Hoher Beamter; Mutter, 35, Hausfrau; Sohn, 14, Schüler;
Haushälterin, 19, ganztagsbeschäftigt, bleibt über Nacht, Hund,
Topfpflanzen, Chaise longue à réglage continu

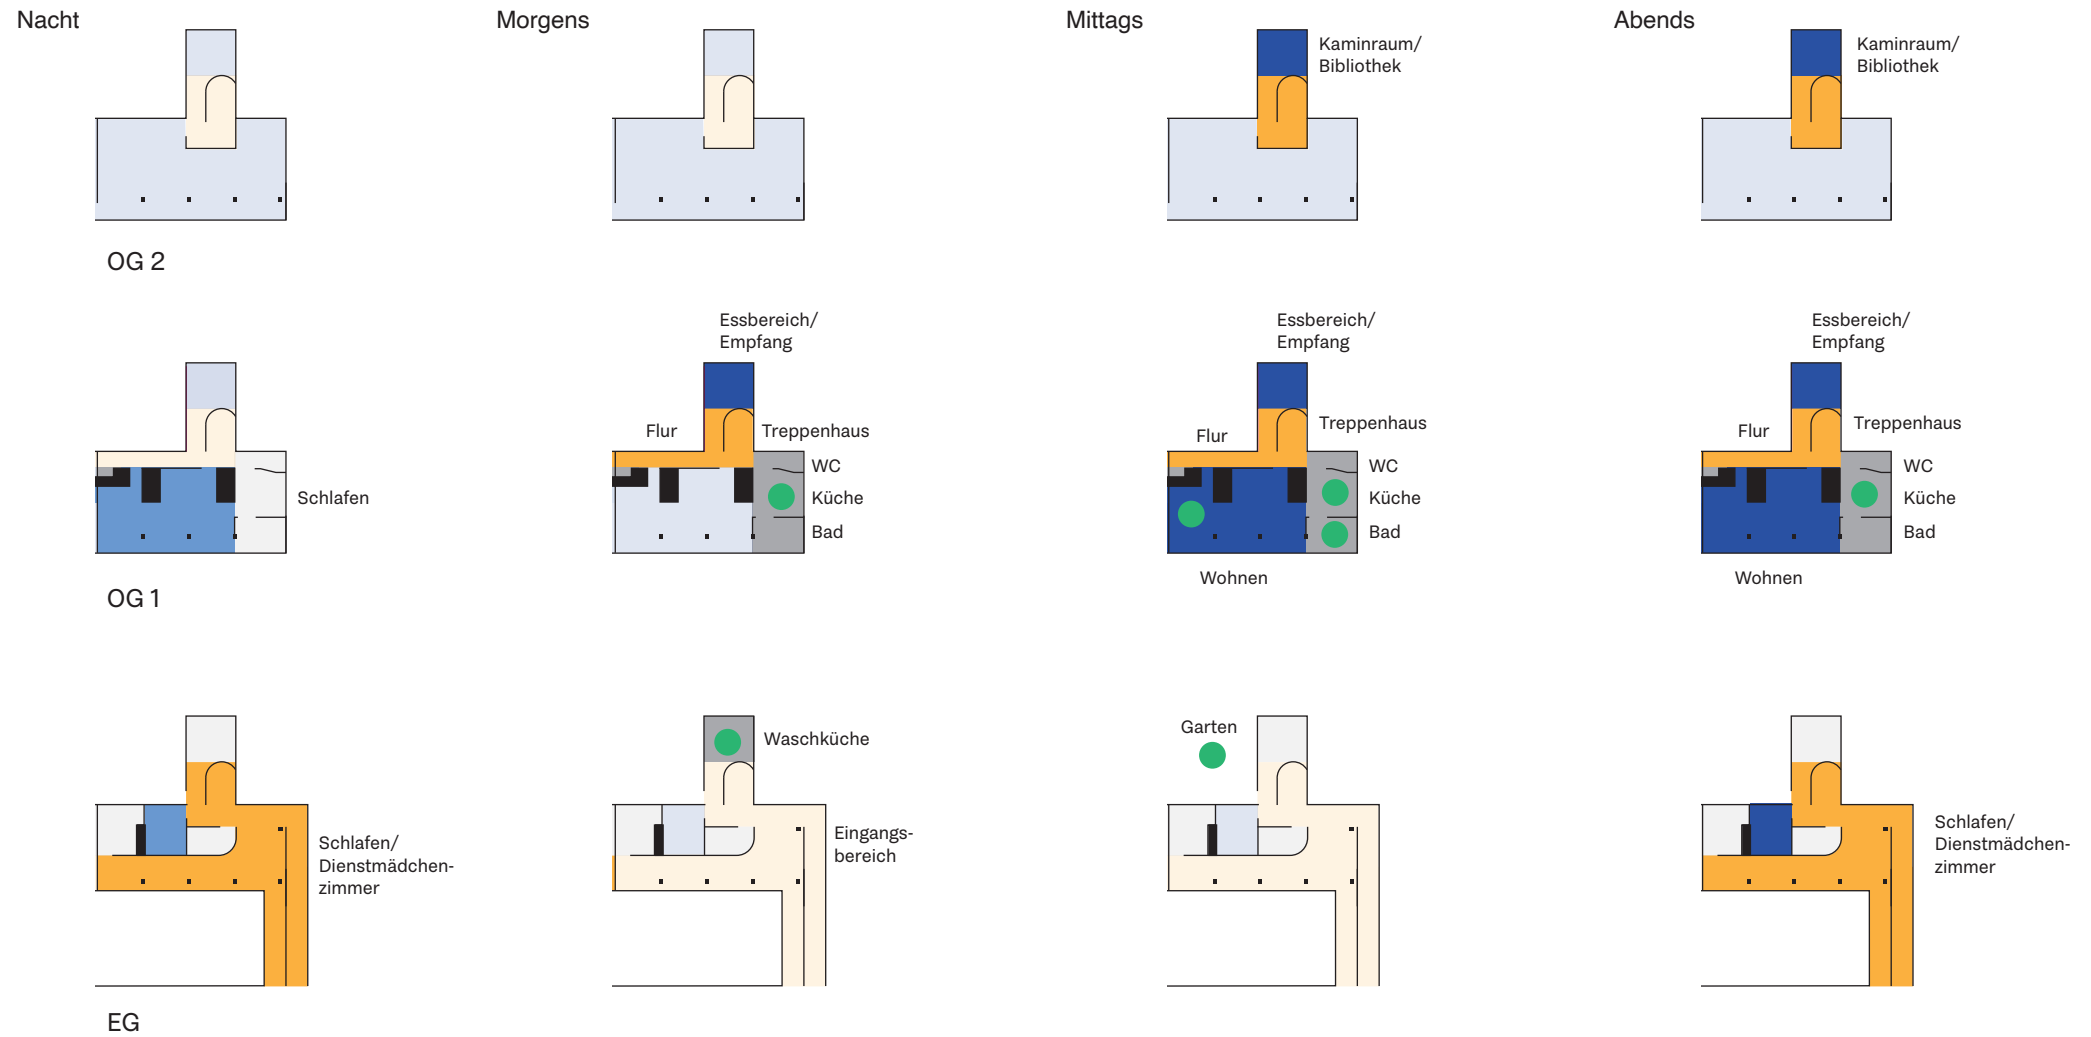

Maßstab 1:500

1m

GEBÄUDENUTZUNG
ZEIT-FLÄCHEN-DIAGRAMM

