



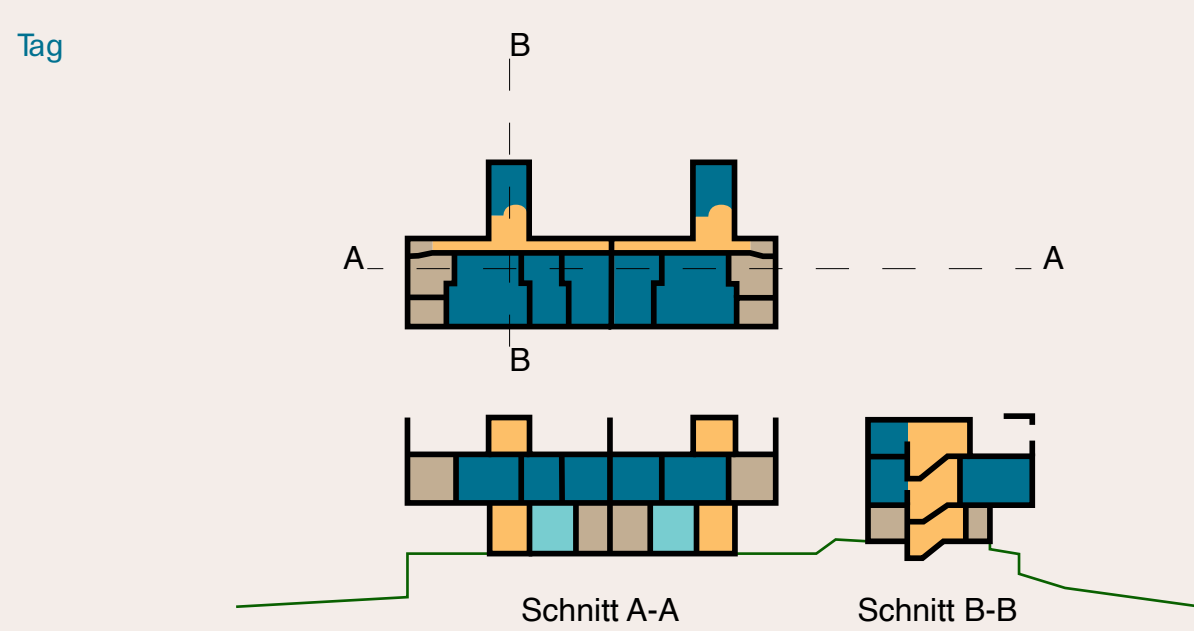

Schwarzplan Quartiers M 1:1000


RECHERCHE / BESTANDSAUFNAHME VILLA LE CORBUSIER

Gebäudenutzungsschemata M 1:500

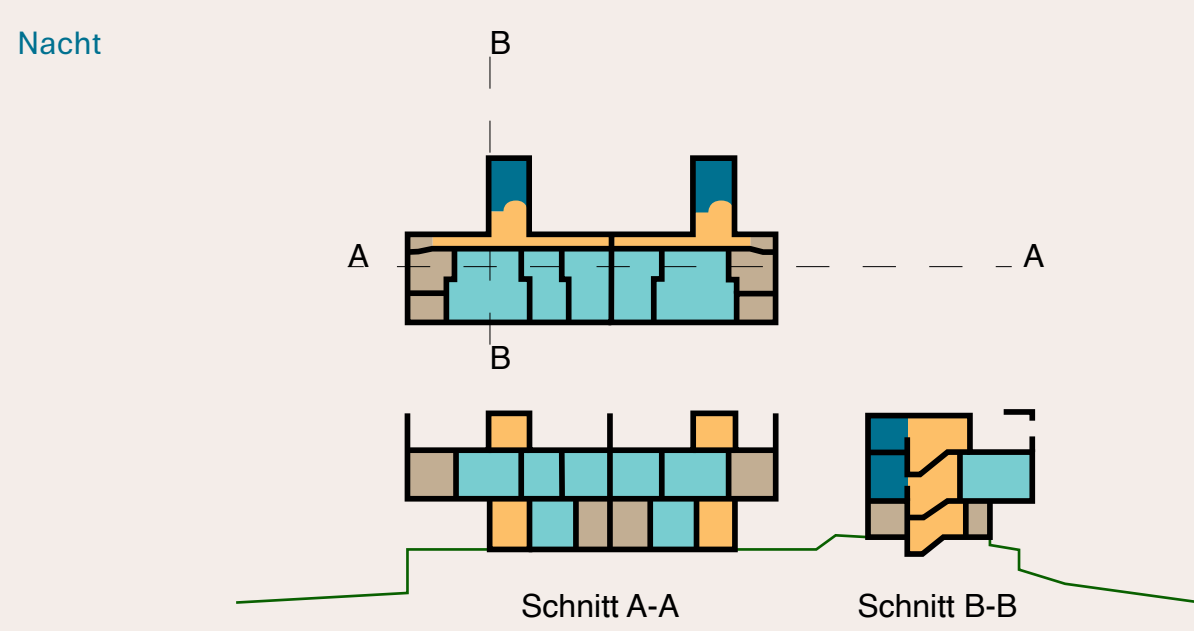

- Schlafräume
- Verkehrsflächen
- Nebenräume
- Wohnflächen

Plandarstellungen des Gebäudes M 1:200

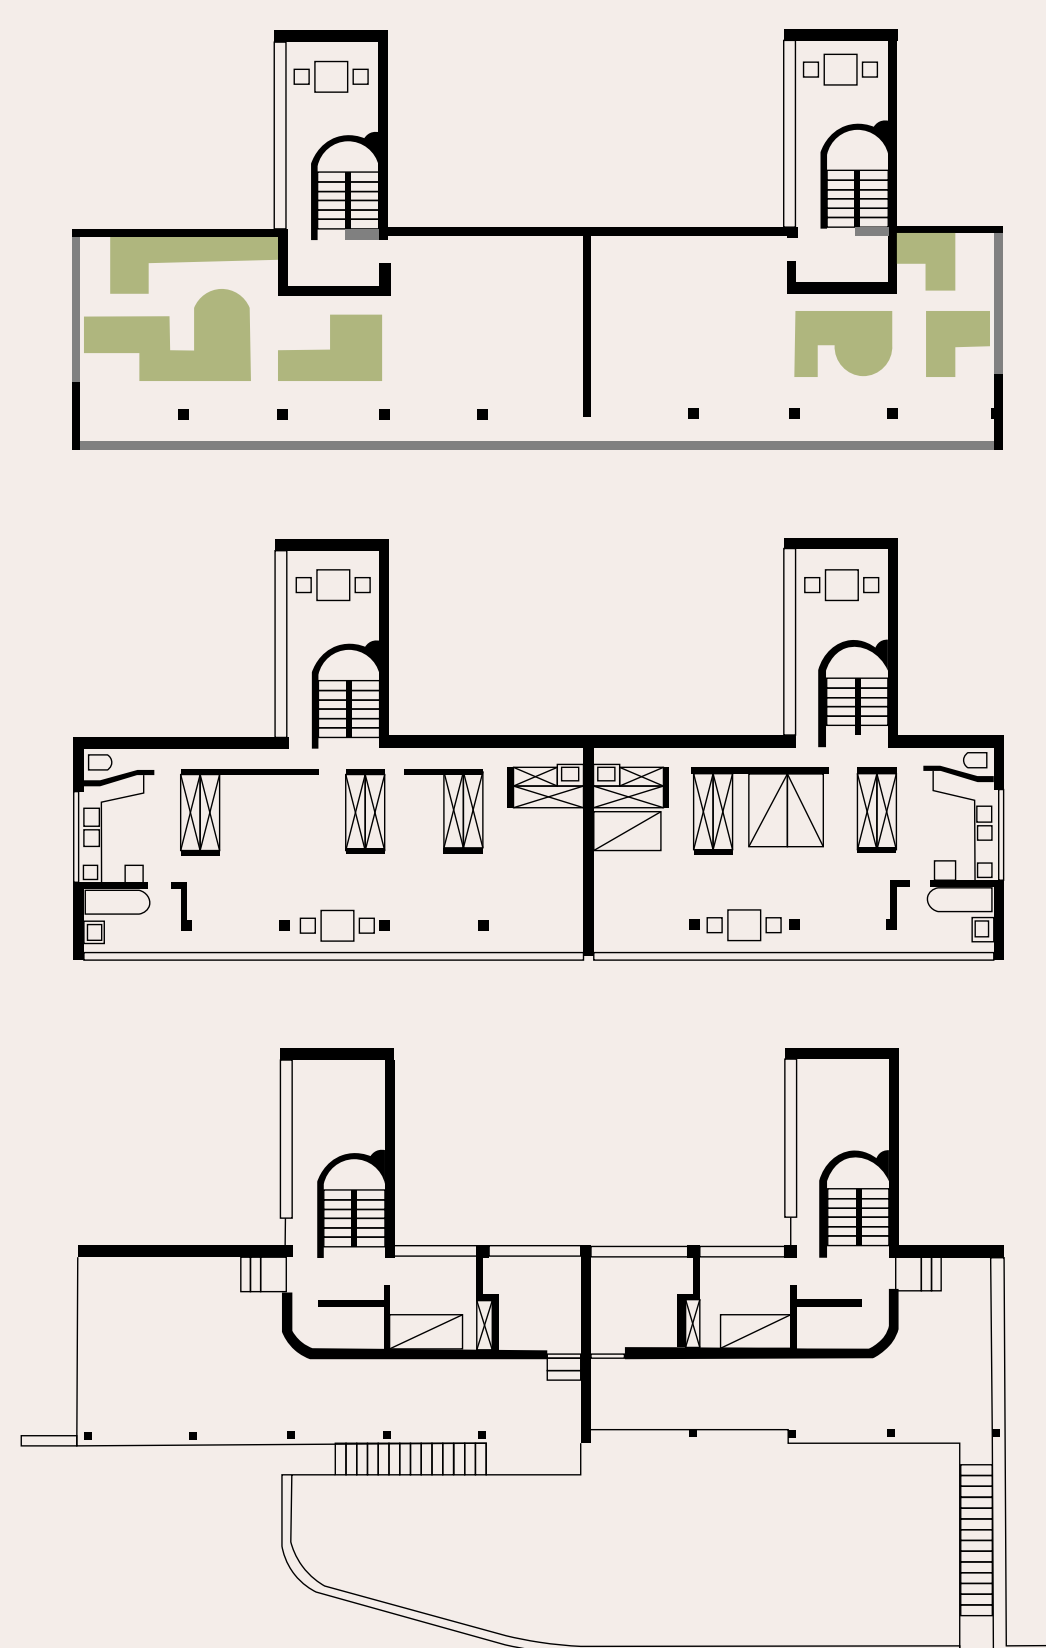

Plandarstellungen M 1:50

