



# Haus Le Corbusier in der Weissenhofsiedlung

## Bestandspläne



Lageplan

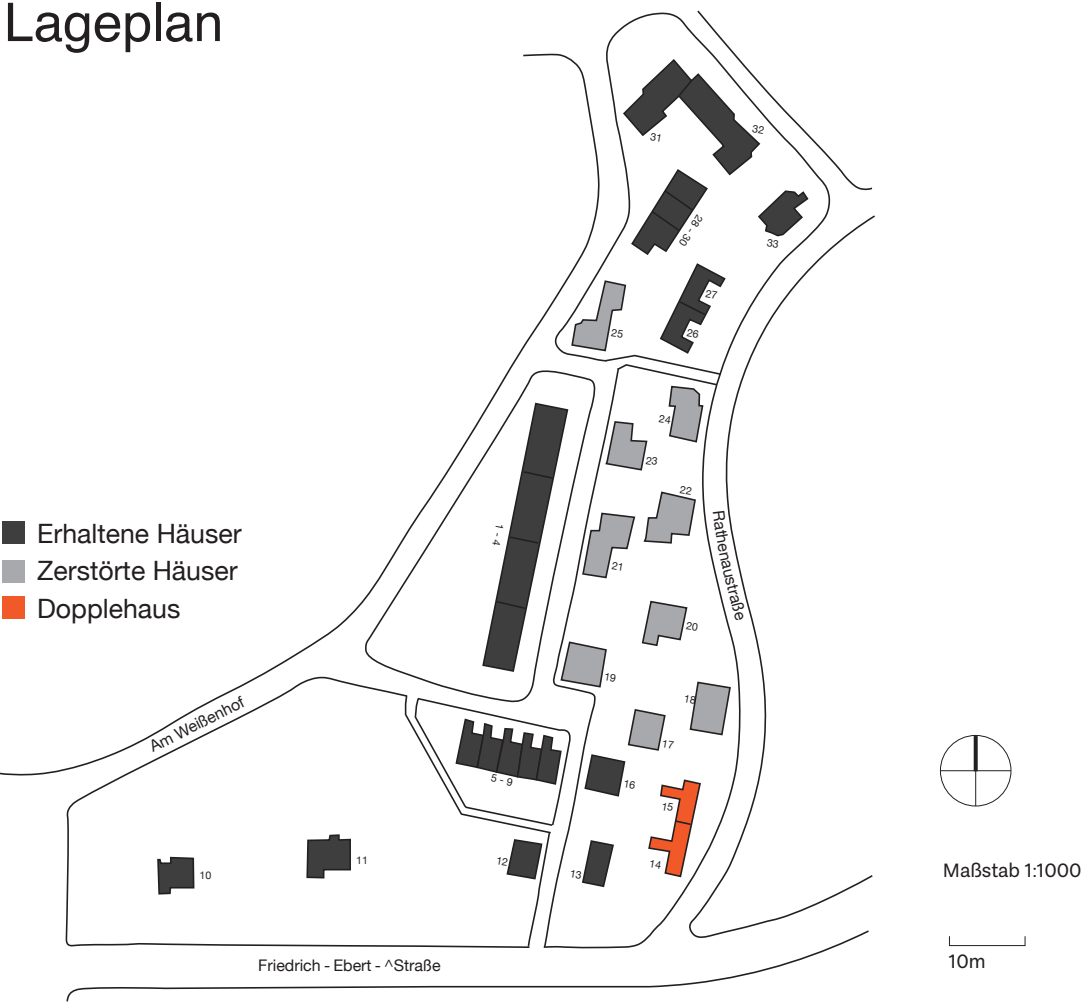



Gebäudenutzungs-schemata

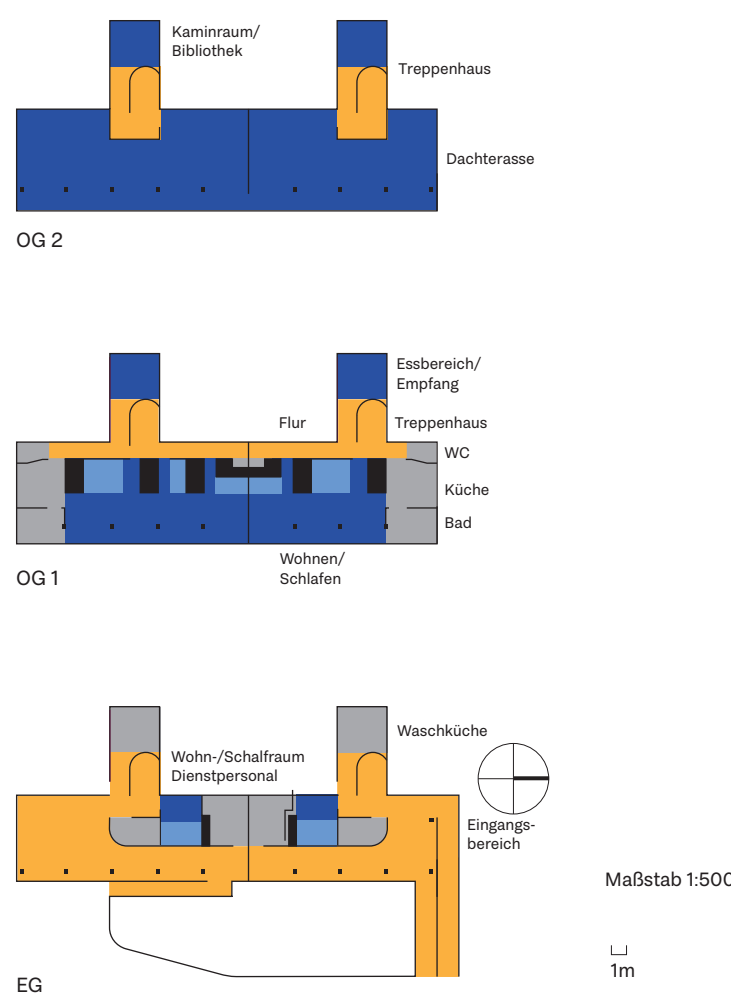

Grundrisse

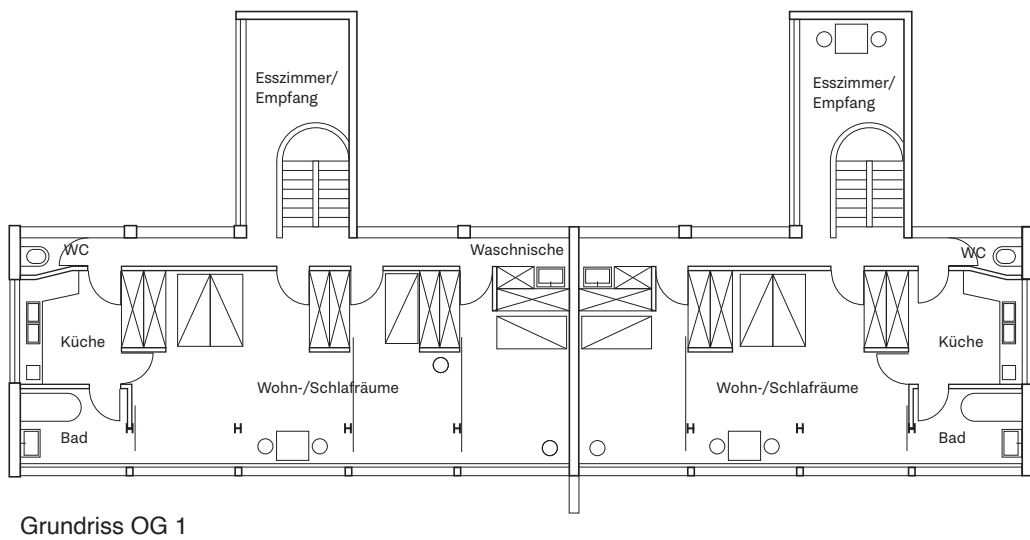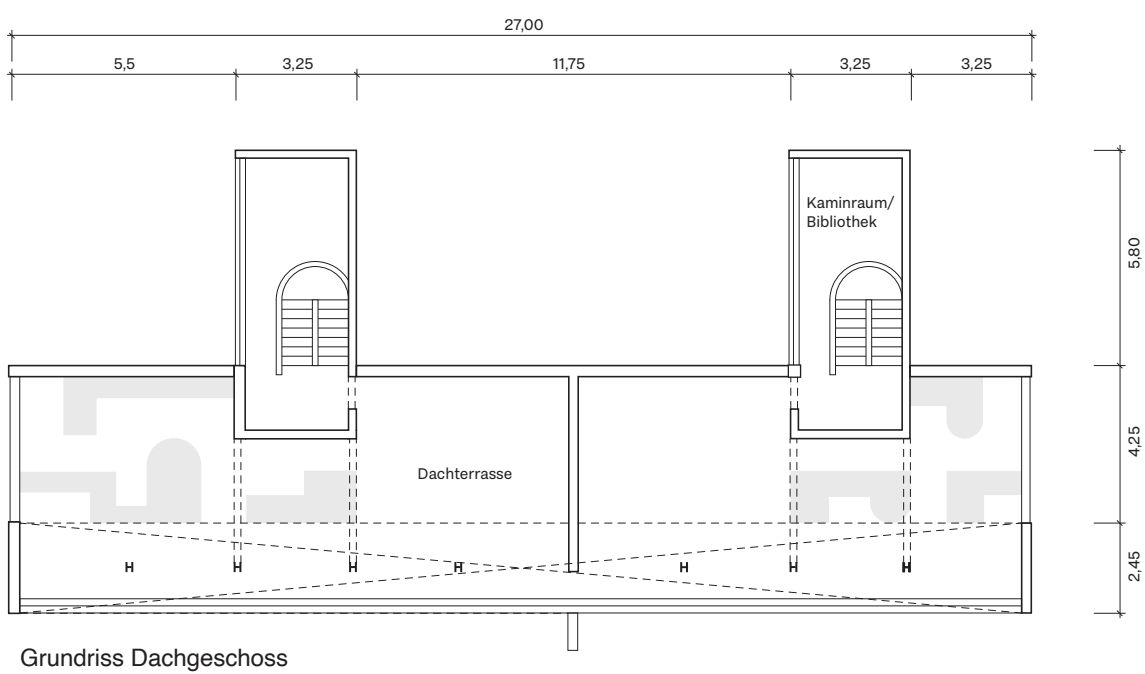

Außenansichten

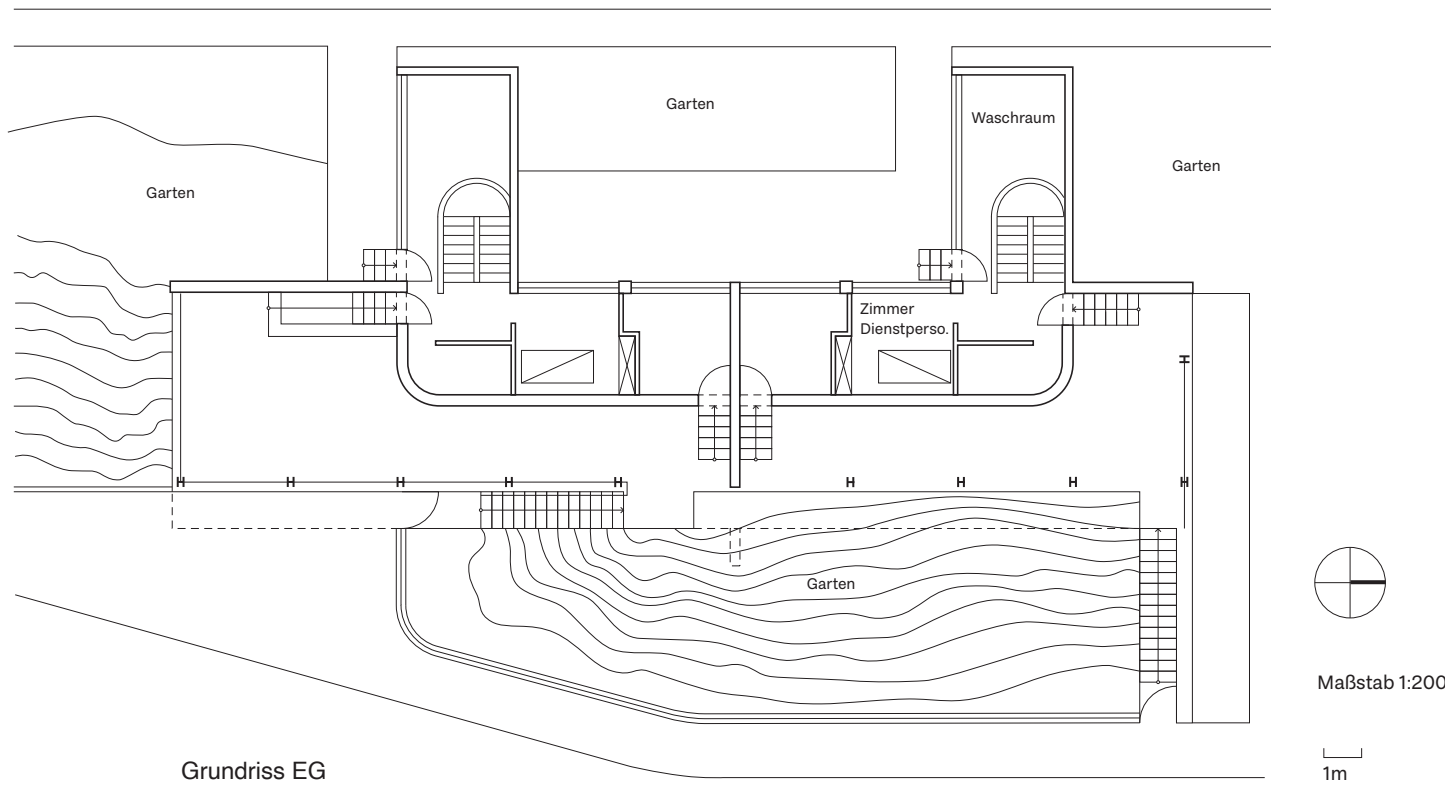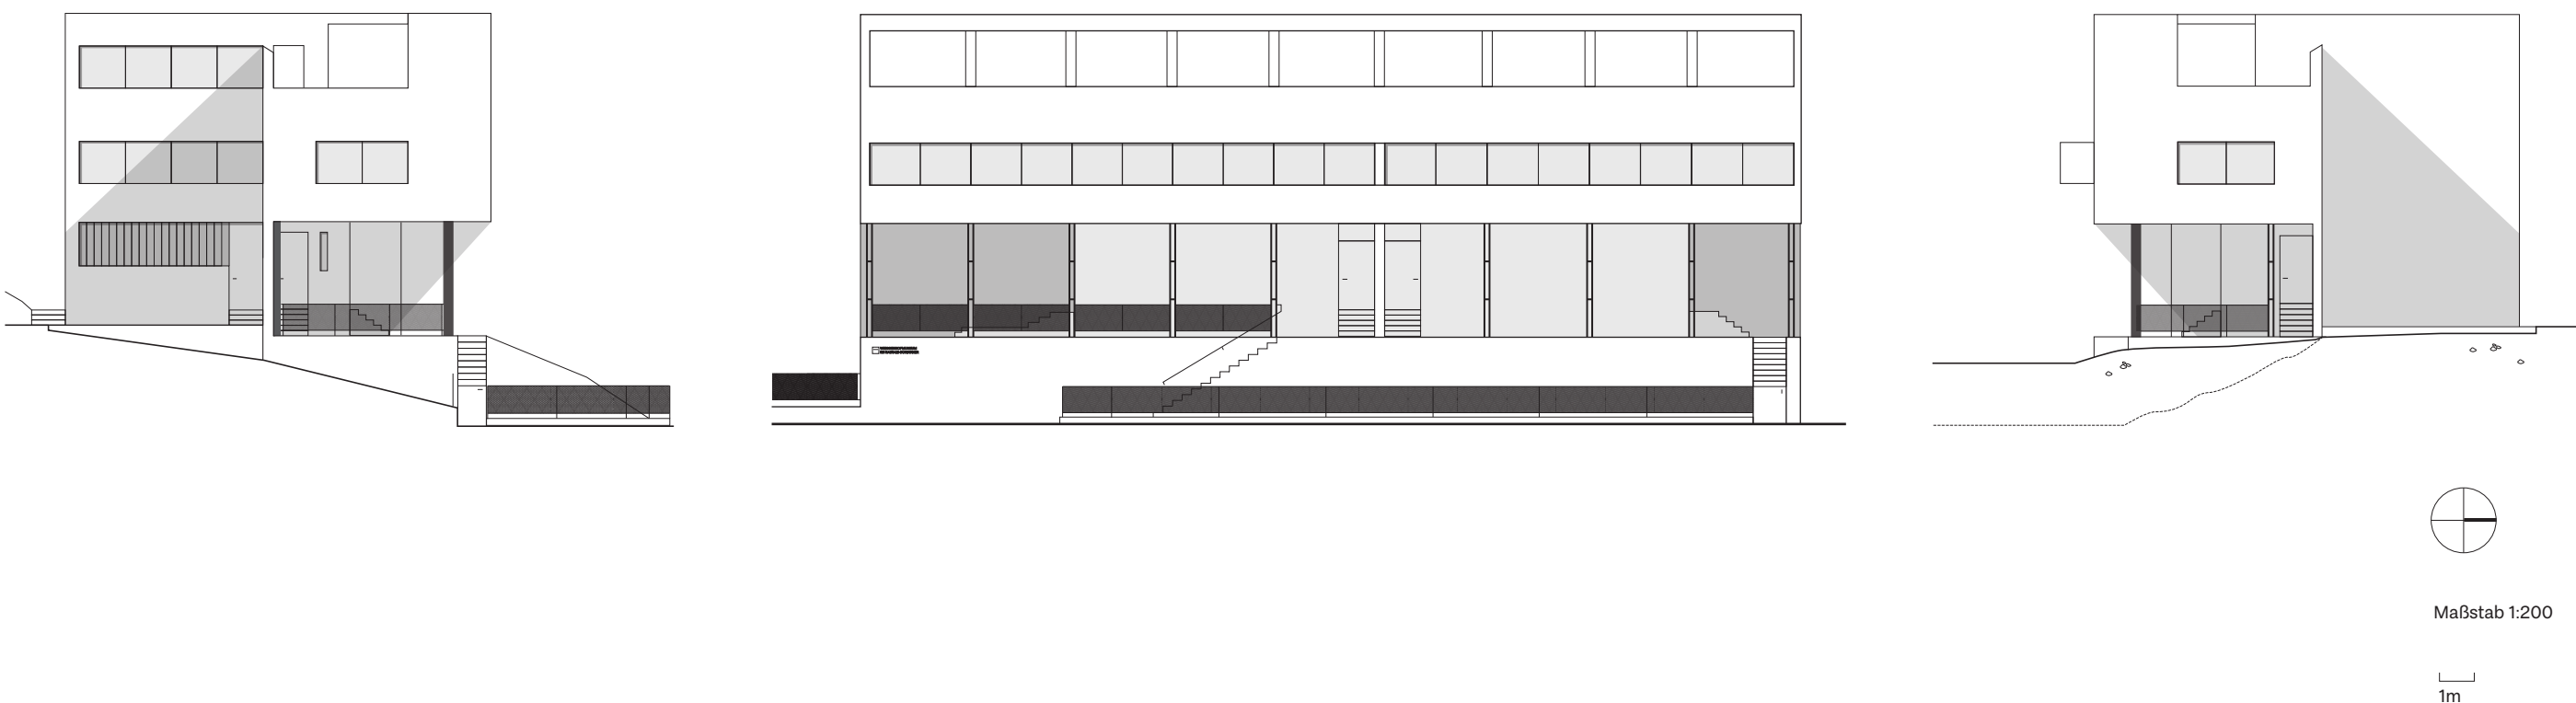

Grundriss  
Wohnung rechts  
OG 1

